



BUDYNEK A

lokalizacja budynku na osiedlu

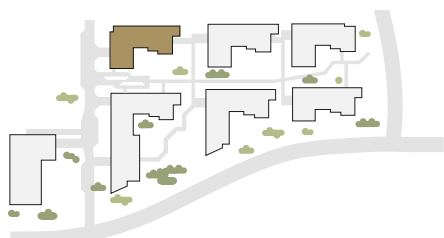

PARTER

schematyczny rzut kondygnacji

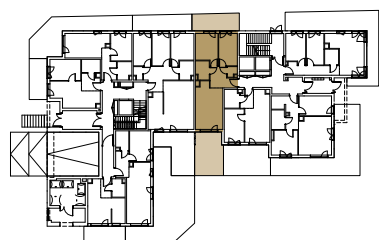


3 POKOJE

50,07 m²

nr pomieszczenie	powierzchnia
1. salon z aneksem	17,24 m ²
2. pokój	11,50 m ²
3. pokój	7,52 m ²
4. łazienka	4,06 m ²
5. hol	8,64 m ²
powierzchnia użytkowa	48,96 m²
powierzchnia sprzedaży*	50,07 m²
powierzchnia dodatkowa	
6. ogródek	12,48 m ²
7. ogródek	19,32 m ²

* Do powierzchni lokalu wliczono ściany działowe nadające się do demontażu.

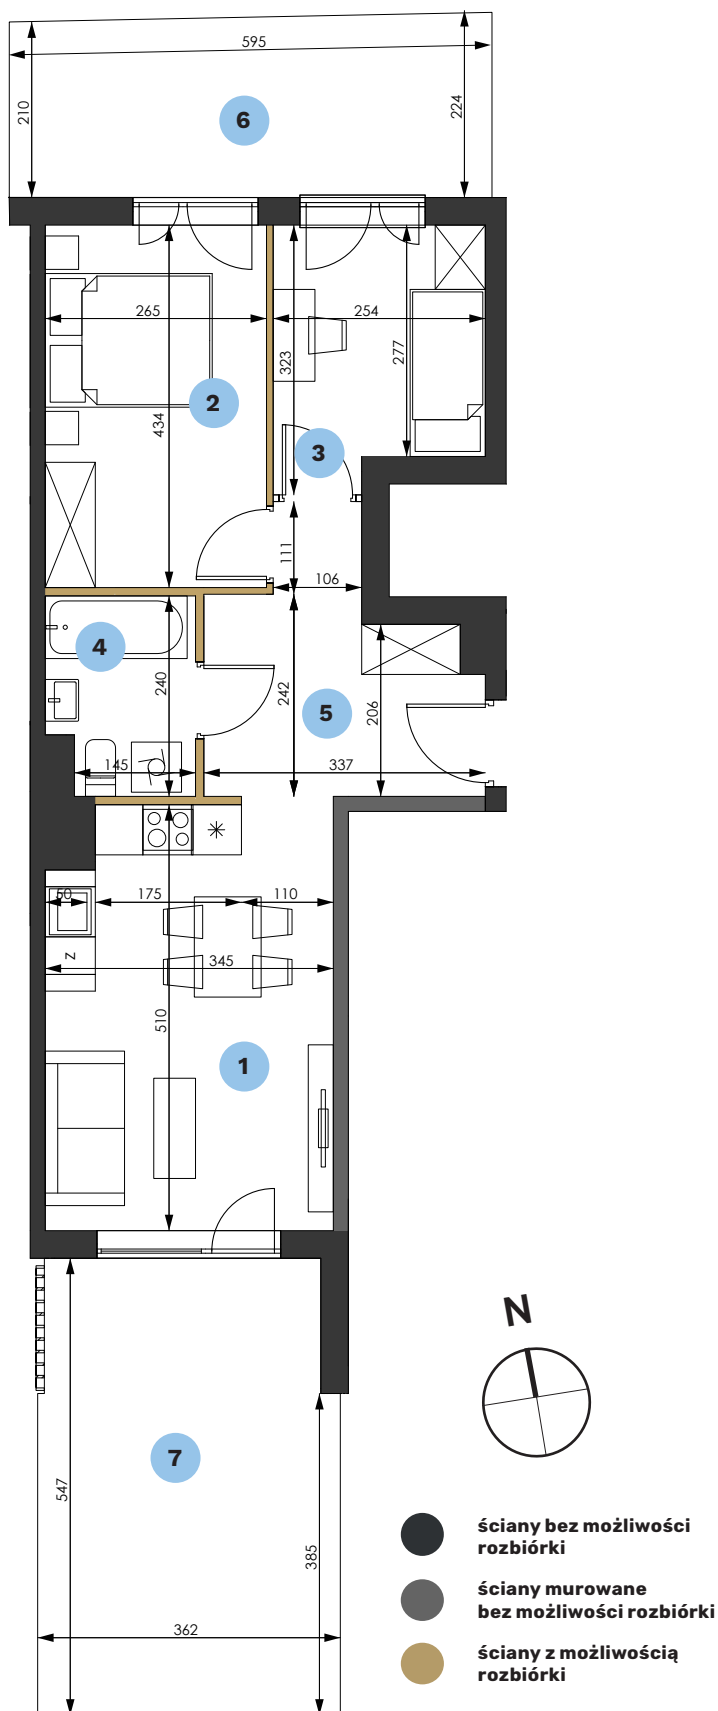

Powierzchnia użytkowa mieszkań liczona jest według normy PN-ISO 9836:1997 w stanie surowym. Na etapie projektu wykonawczego i realizacji obiektu mogą wystąpić korekty w powierzchni lokali i układzie ścian. Przedstawione elementy aranżacji mieszkania, materiały wykończeniowe, instalacje oraz urządzenia elektryczne, sanitarne i drzwi wewnętrzne nie stanowią wyposażenia lokalu, a ich rozmieszczenie jest przykładowe.