



BUDYNEK A

lokalizacja budynku na osiedlu

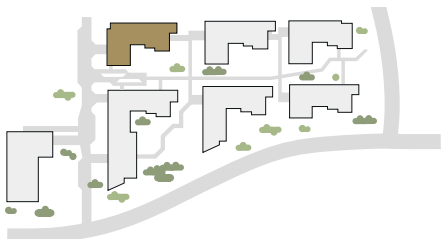

PARTER

schematyczny rzut kondygnacji

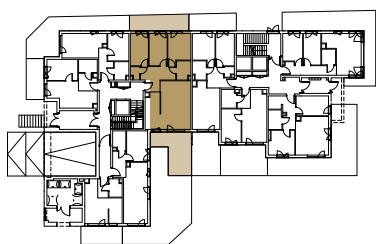


4 POKOJE

79,15 m²

nr pomieszczenie	powierzchnia
1. salon z aneksem	31,80 m ²
2. pokój	9,26 m ²
3. pokój	9,22 m ²
4. pokój	10,41 m ²
5. łazienka	4,08 m ²
6. WC	1,74 m ²
7. hol	10,35 m ²
powierzchnia użytkowa	76,86 m²
powierzchnia sprzedaży*	79,15 m²
powierzchnia dodatkowa	
8. ogródek	15,12 m ²
9. ogródek	20,26 m ²

* Do powierzchni lokalu wliczono ściany działowe nadające się do demontażu.

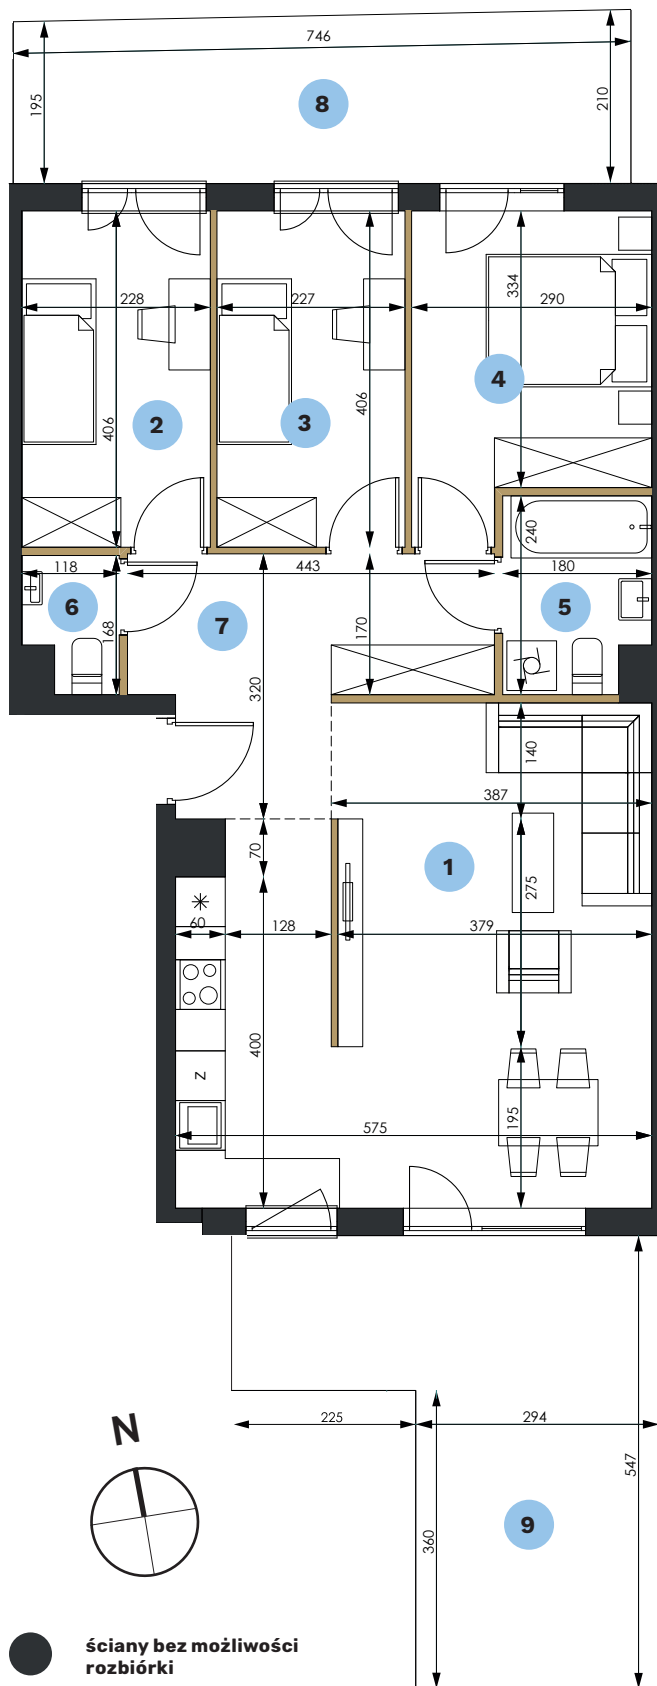

- ściany bez możliwości rozbiórki
- ściany z możliwością rozbiórki



Powierzchnia użytkowa mieszkań liczona jest według normy PN-ISO 9836:1997 w stanie surowym. Na etapie projektu wykonawczego i realizacji obiektu mogą wystąpić korekty w powierzchni lokali i układzie ścian. Przedstawione elementy aranżacji mieszkania, materiały wykończeniowe, instalacje oraz urządzenia elektryczne, sanitarne i drzwi wewnętrzne nie stanowią wyposażenia lokalu, a ich rozmieszczenie jest przykładowe.